


План шестого этажа

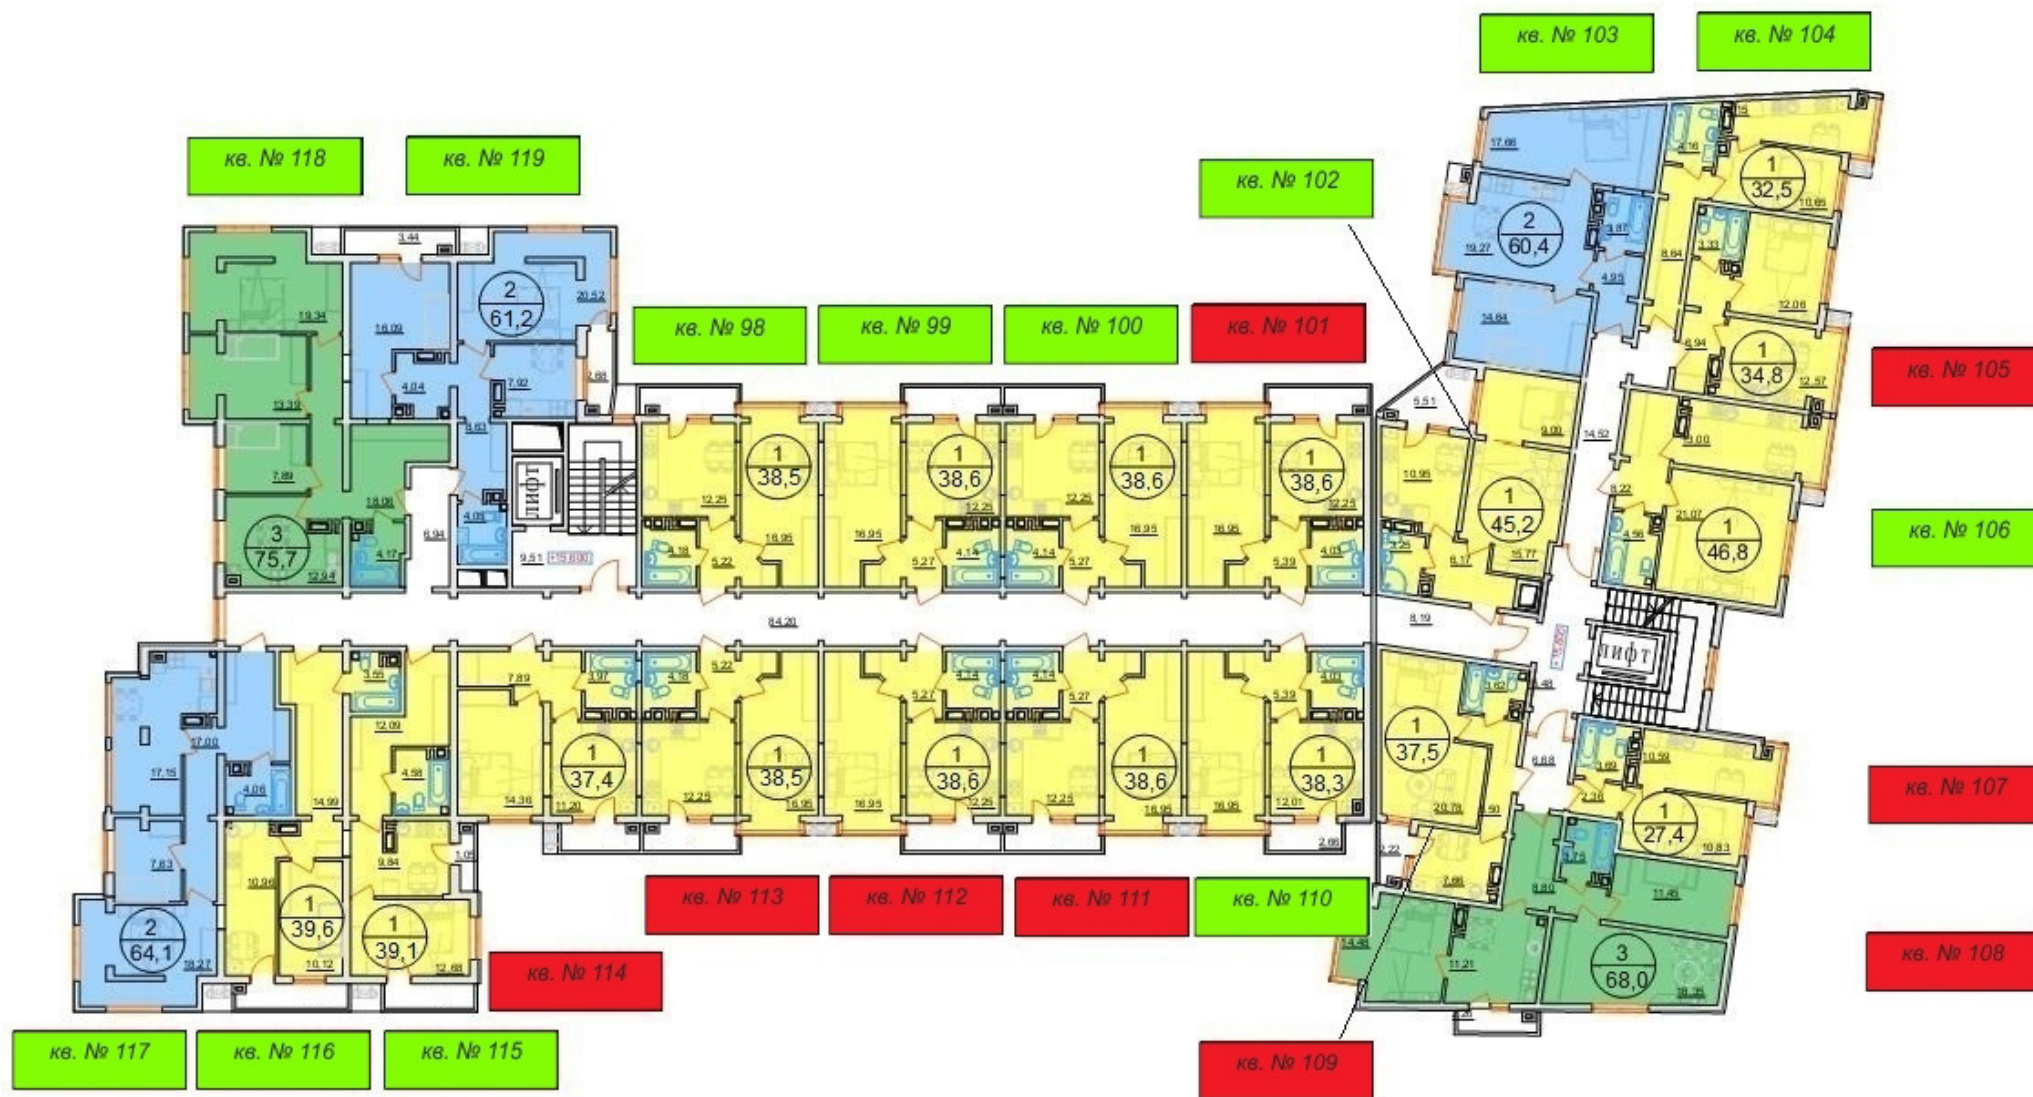

- 1 - комнатная квартира
- 2 - комнатная квартира
- 3 - комнатная квартира