


- 1.Коридор
- 2.Санузел
- 3.Подсобная
- 4.Коридор
- 5.Жилая комната
- 6.Кухня-столовая

1-Й ЭТАЖ

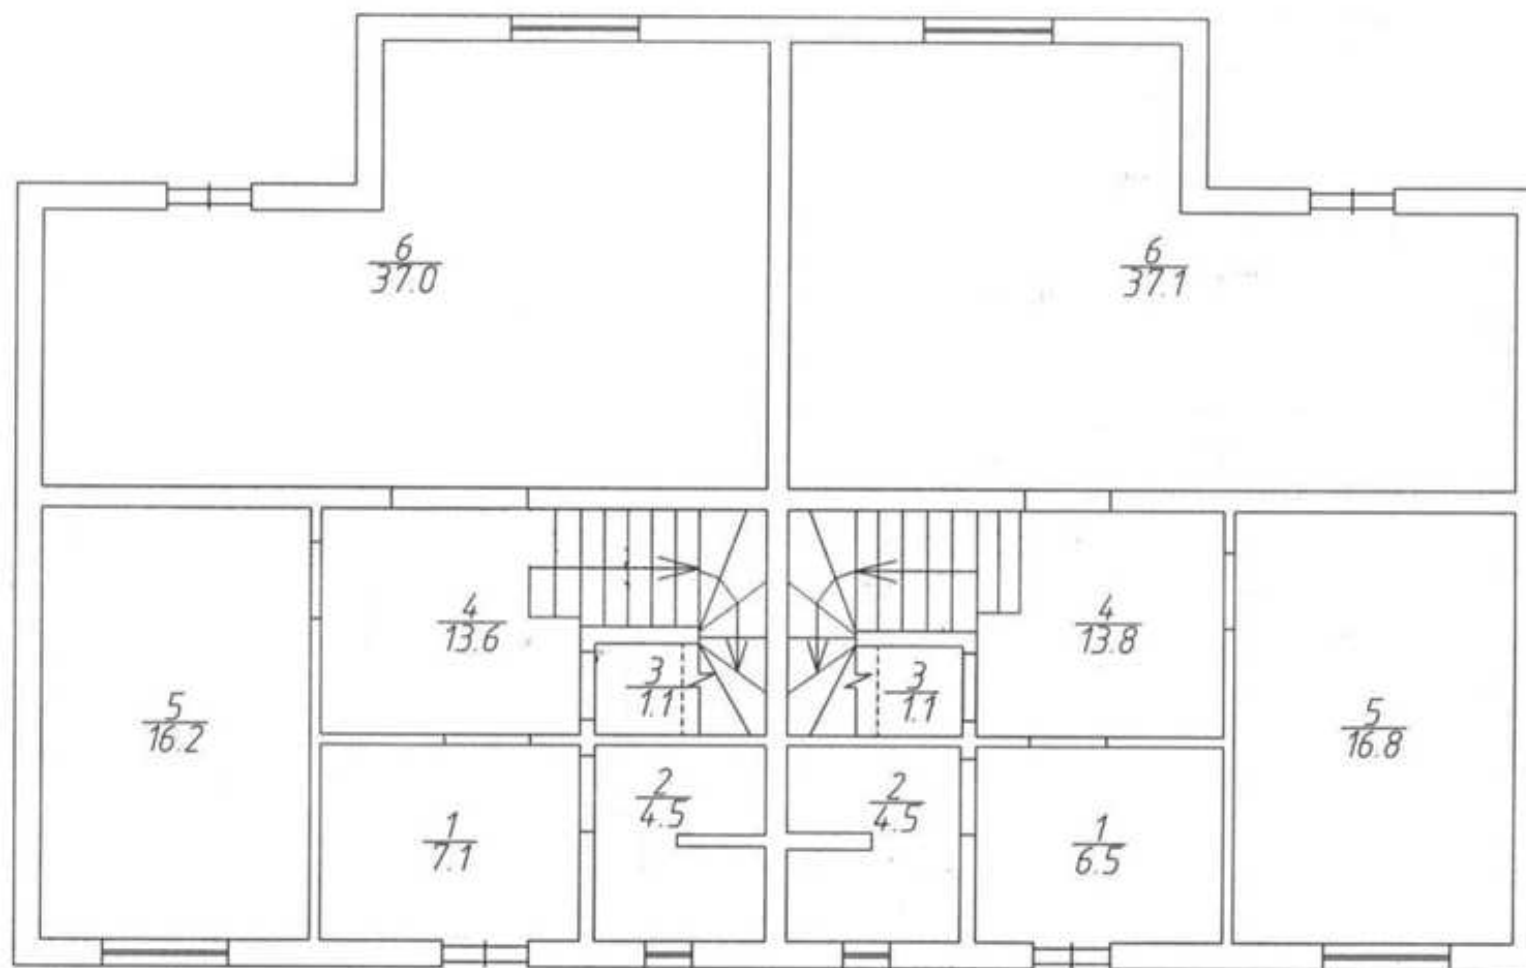

№1

№2